


Projekt stałej organizacji ruchu dla dróg wewnętrznych i parkingów na Osiedlu Świętokrzyskie w Kielcach zarządzanym przez Spółdzielnię Mieszkaniową "Wichrowe Wzgórze"

Plan sytuacyjny - Arkusz 6

DATA	SKALA	NR. RYS.
03.2022	1:500	<b>6</b>

- LEGENDA DO SYMBOLI:**
- B-36 prj - projektowane oznakowanie pionowe
  - B-36 ist - istniejące oznakowanie pionowe
  - B-36 ist-do przest. - przestawiane oznakowanie pionowe
  - B-36 lkw - istniejące oznakowanie pionowe do usunięcia
  - istniejące oznakowanie poziome
  - projektowane oznakowanie poziome
  - usuwane oznakowanie poziome
  - projektowane stanowiska dla osób niepełnosprawnych (znaki poziome P-20 + P-24, niebieskie tło)
  - ALTANA ŚMIETNIKOWA - altany śmietnikowe
  - granica opracowania - obszar S.M. Wichrowe
  - granica opracowania - obszar S.M. Na Stoku
  - granica opracowania - pas drogowy drogi publ.
  - krawędzie dróg
  - krawędzie dróg obniżone
  - obrzeża
- LEGENDA DO OPISÓW:**
- droga - drogi w zarządzie S.M. Wichrowe Wzgórze
  - droga - drogi publiczne
  - droga - inne drogi
  - blok - adresy budynków

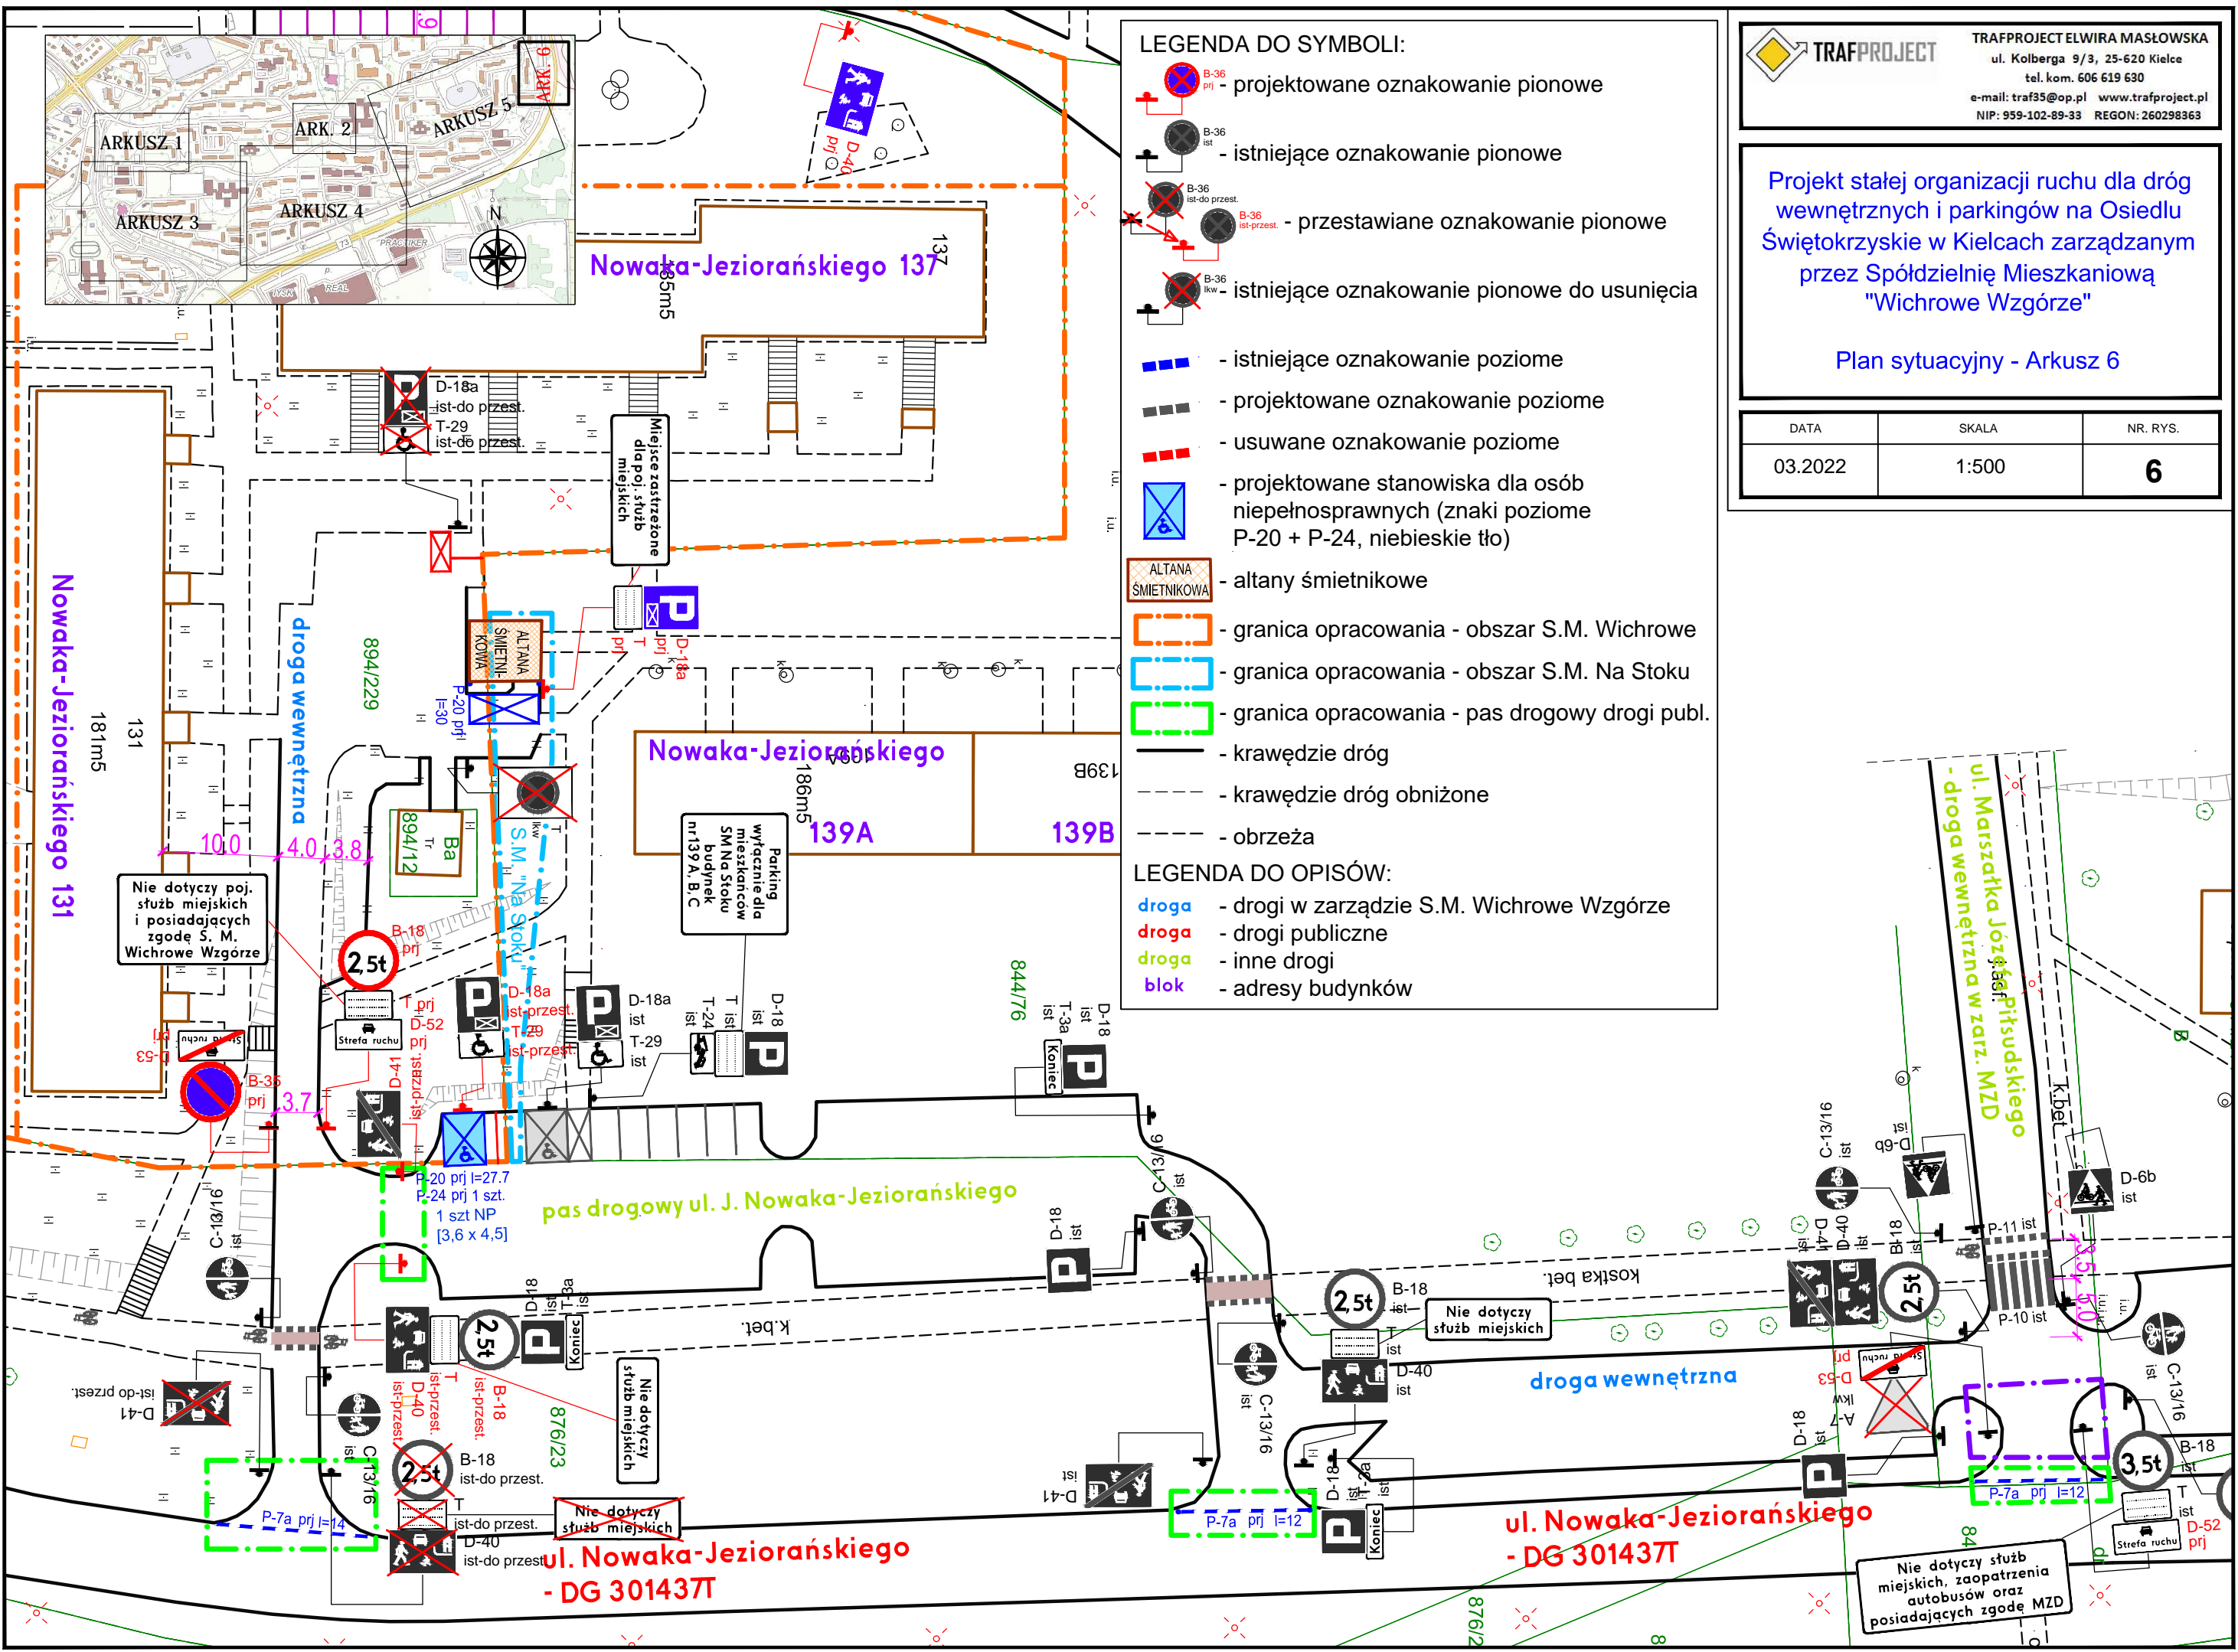

Nie dotyczy poj. służb miejskich i posiadających zgodę S. M. Wichrowe Wzgórze

Nie dotyczy służb miejskich

ul. Nowaka-Jeziorańskiego - DG 301437T

Nie dotyczy służb miejskich, zaopatrzenia autobusów oraz posiadających zgodę MZD